


A muutos	D muutos
B muutos	E muutos
C muutos	F muutos

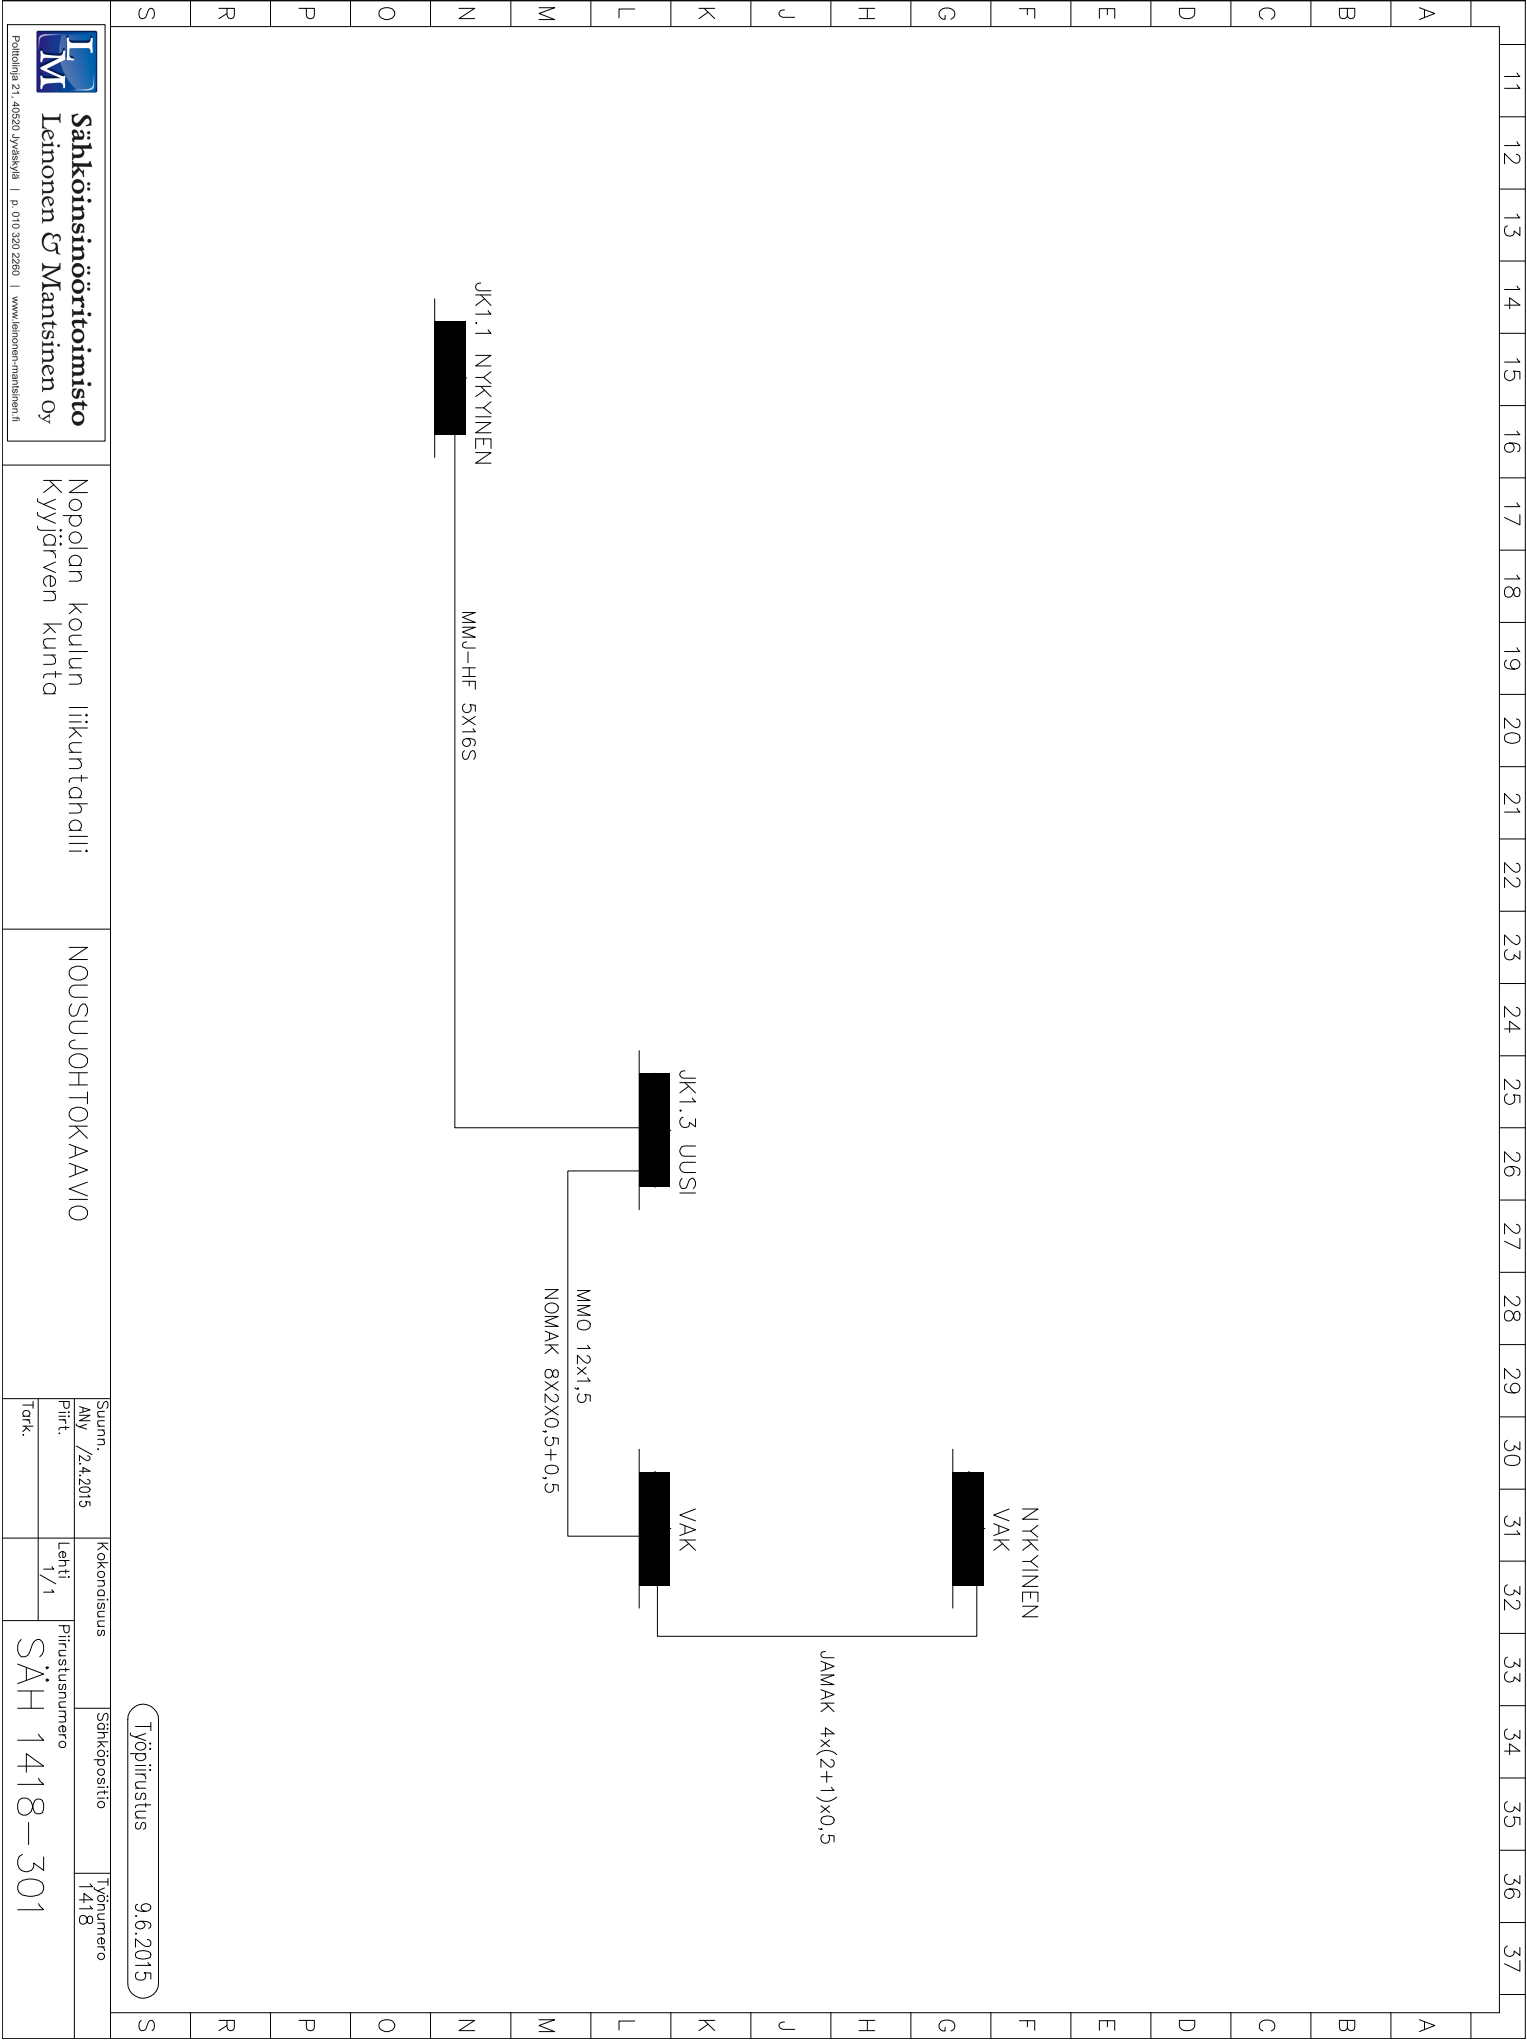

Sähköinsinööri
Leinonen & Manttinen Oy

Pöytäkatu 21, 40520 Jyväskylä | p. 010 320 2260 | www.leinonen-manttinen.fi

Nopolan koulun liikuntahalli
 Kyyjärven kunta

NOUSUJOHTOKAAVIO

Suunn. AMY /24.2015	Kokonsisuus Lehti 1/1	Sähkösäätö 1418	Työnumero 9.6.2015
Piirt. Tark.	Piirustusnumero SÄH 1418-301		

Työpiirustus 9.6.2015