


A muutos	D muutos
B muutos	E muutos
C muutos	F muutos

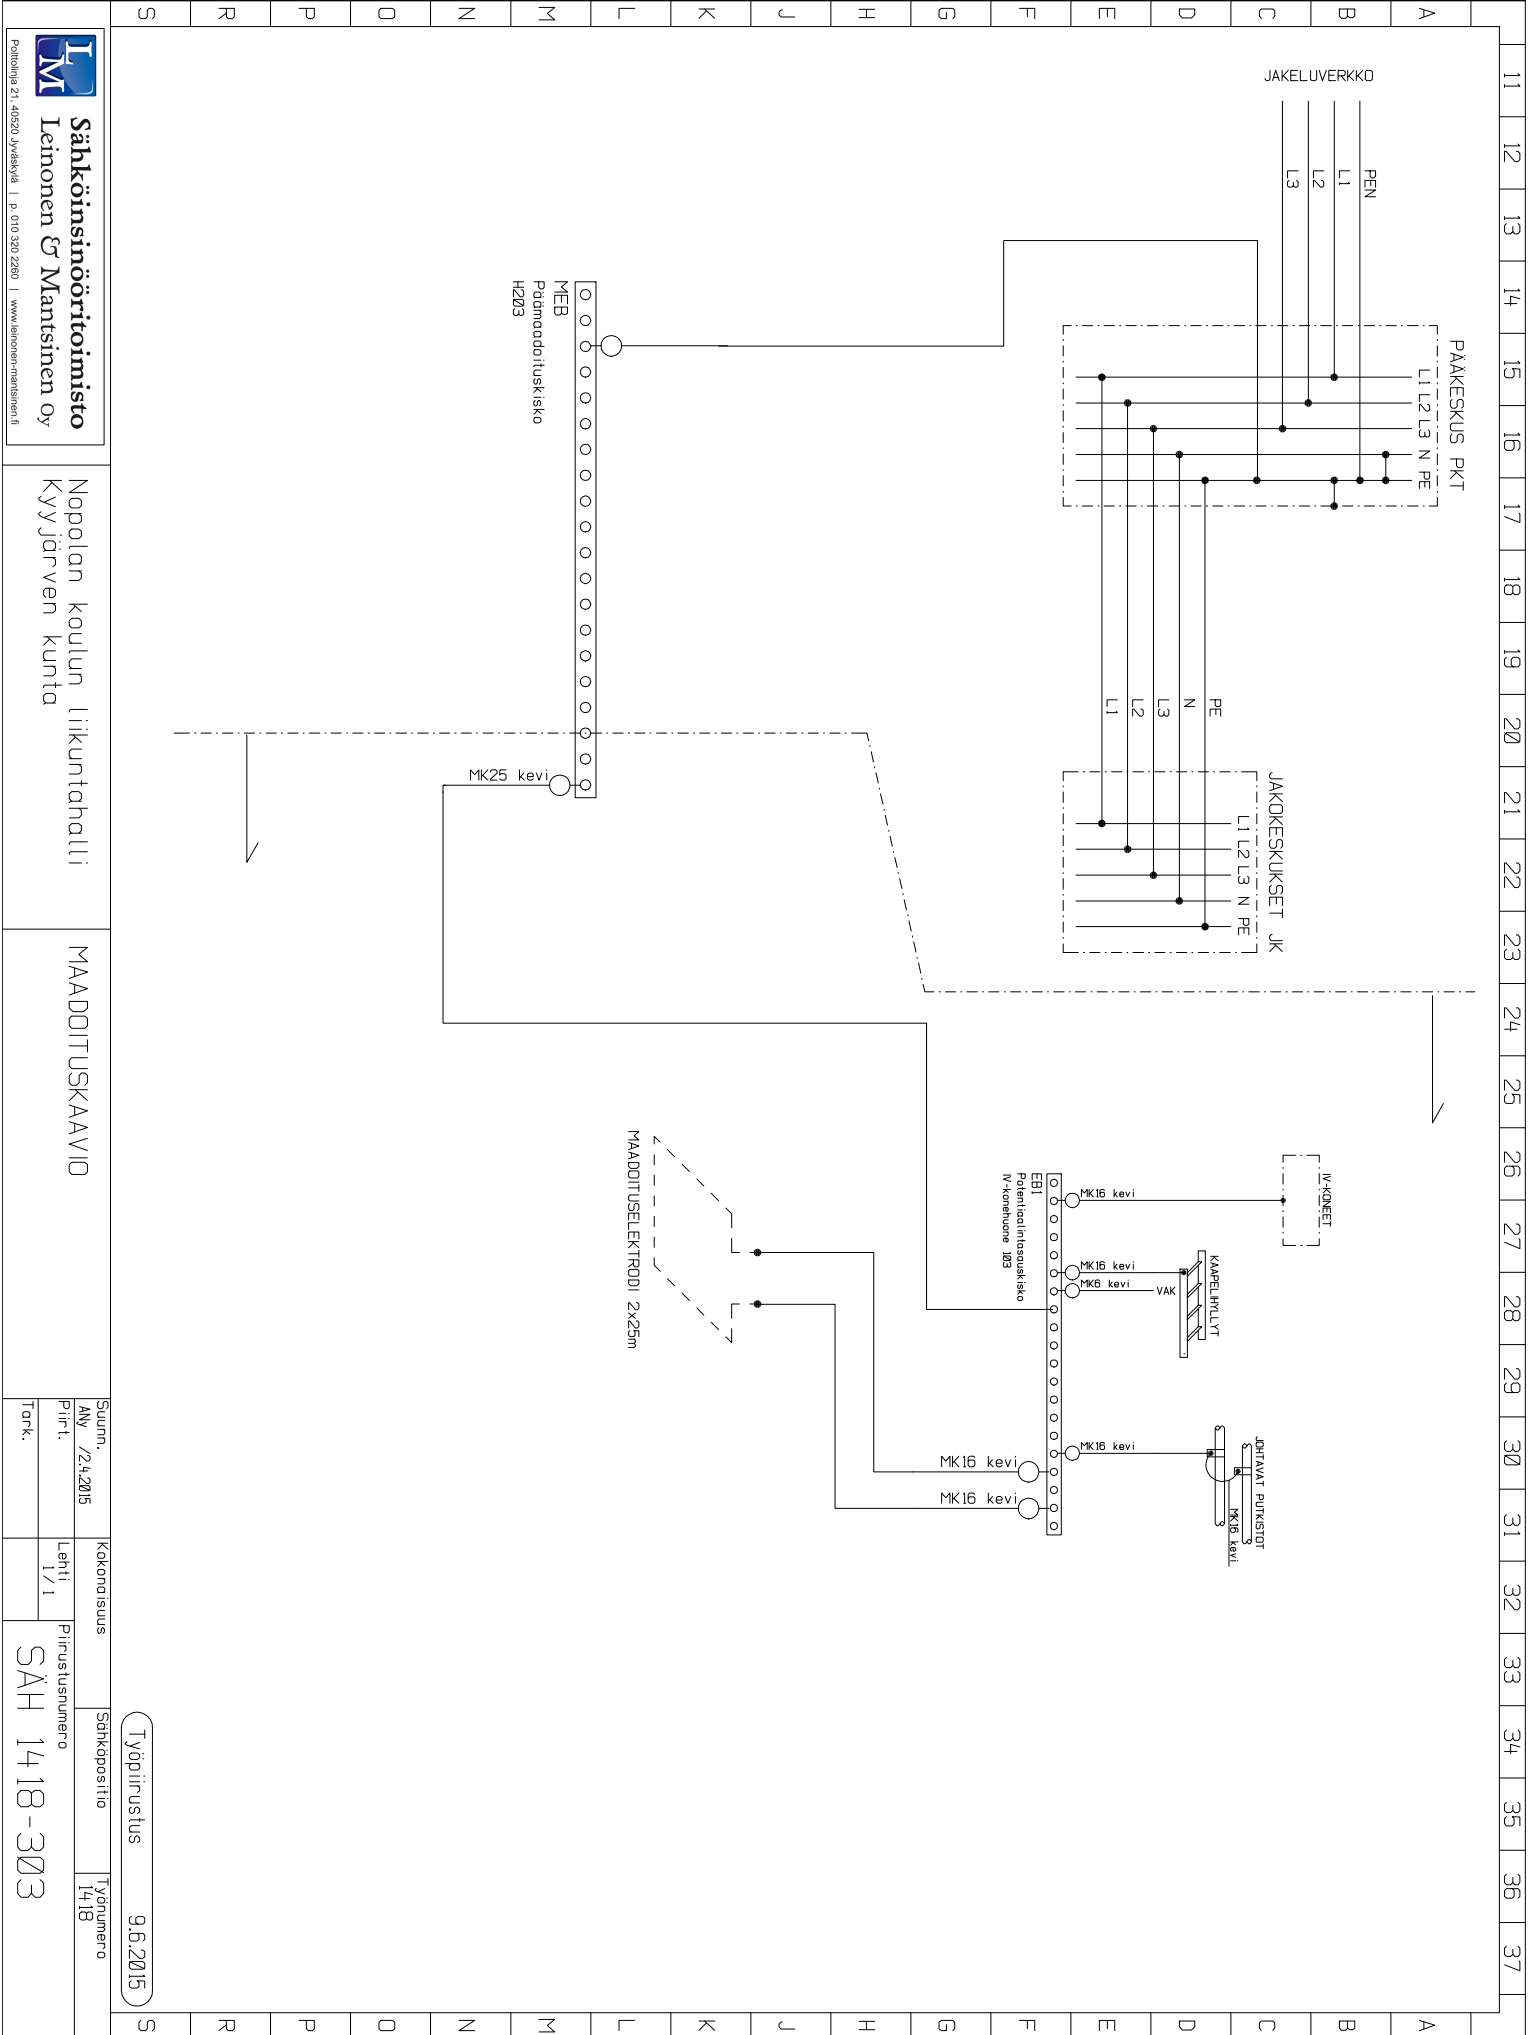

Sähköinsinööri Leinonen & Manttinen Oy

Napolan koulun liikuntahalli
Kyyjärven kunta

MAADOITUSKAAVIO

Suunn.
Anv. 24.2.2015

Piirri.
Lehti 1/1

Kokonaisuus
Pirustusnumero
SÄH 1418-303

Työpöytänumero 9.6.2015

Sähköposti Työnumero
1418