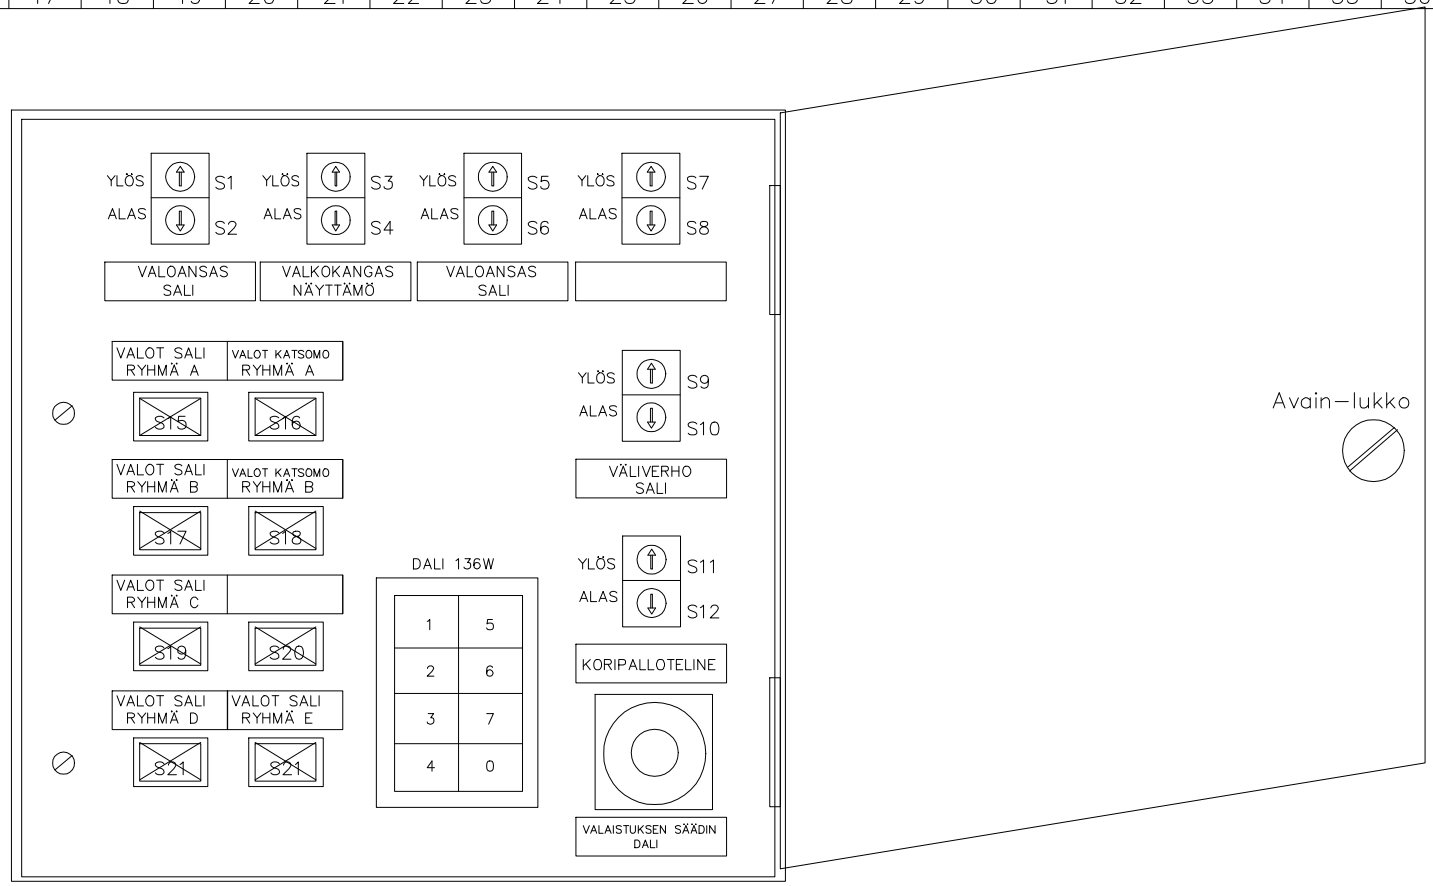

Rakenne:

Asennustapa	Upotettu
Kansi	Saranoitu
Lukitus	Kannessa tukeva Avain–lukko
Ohjauskytkimet kannen alla	
Kotelo upotetaan tasaan seinäpinnan kanssa	
Kotelointi	IP20
Kotelon materiaali	Polttomaalattu 1,5mm ST
Väri	Arkkitehdin ohjeen mukaan
Kilvet	2–kerrosmuoville kaiverrettu Va/Mu

= Merkkilamppu, valkoinen linssi
hehkulamppu 230V
+ Painike, 230V

= Painike, valkoinen 230V

= Painike, valkoinen 230V

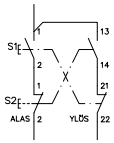

Työpiirustus 9.6.2015

Sähköinsinööritoimisto
Leinonen & Mantsinen Oy
Polttolinja 21, 40520 Jyväskylä | p. 010 320 2260 | www.leinonen-mantsinen.fi

Nopolan koulun liikuntahalli
Kyyjärven kunta

OHJAUSKESKUS
OK1 JA OK2
YHT. 2 KPL

Suunn. ANy /2.4.2015	Piiritunnus	Keskus	Työnro 1418
Piirt.	Lehti 1/1	Piirustus n:o SÄH 1418–410	
Tark.			

D muutos
E muutos
F muutos
A muutos
B muutos
C muutos

9.6.2015

1418–410–Ohjauskeskus–OK1_ja_OK2