


A muutos	D muutos
B muutos	E muutos
C muutos	F muutos

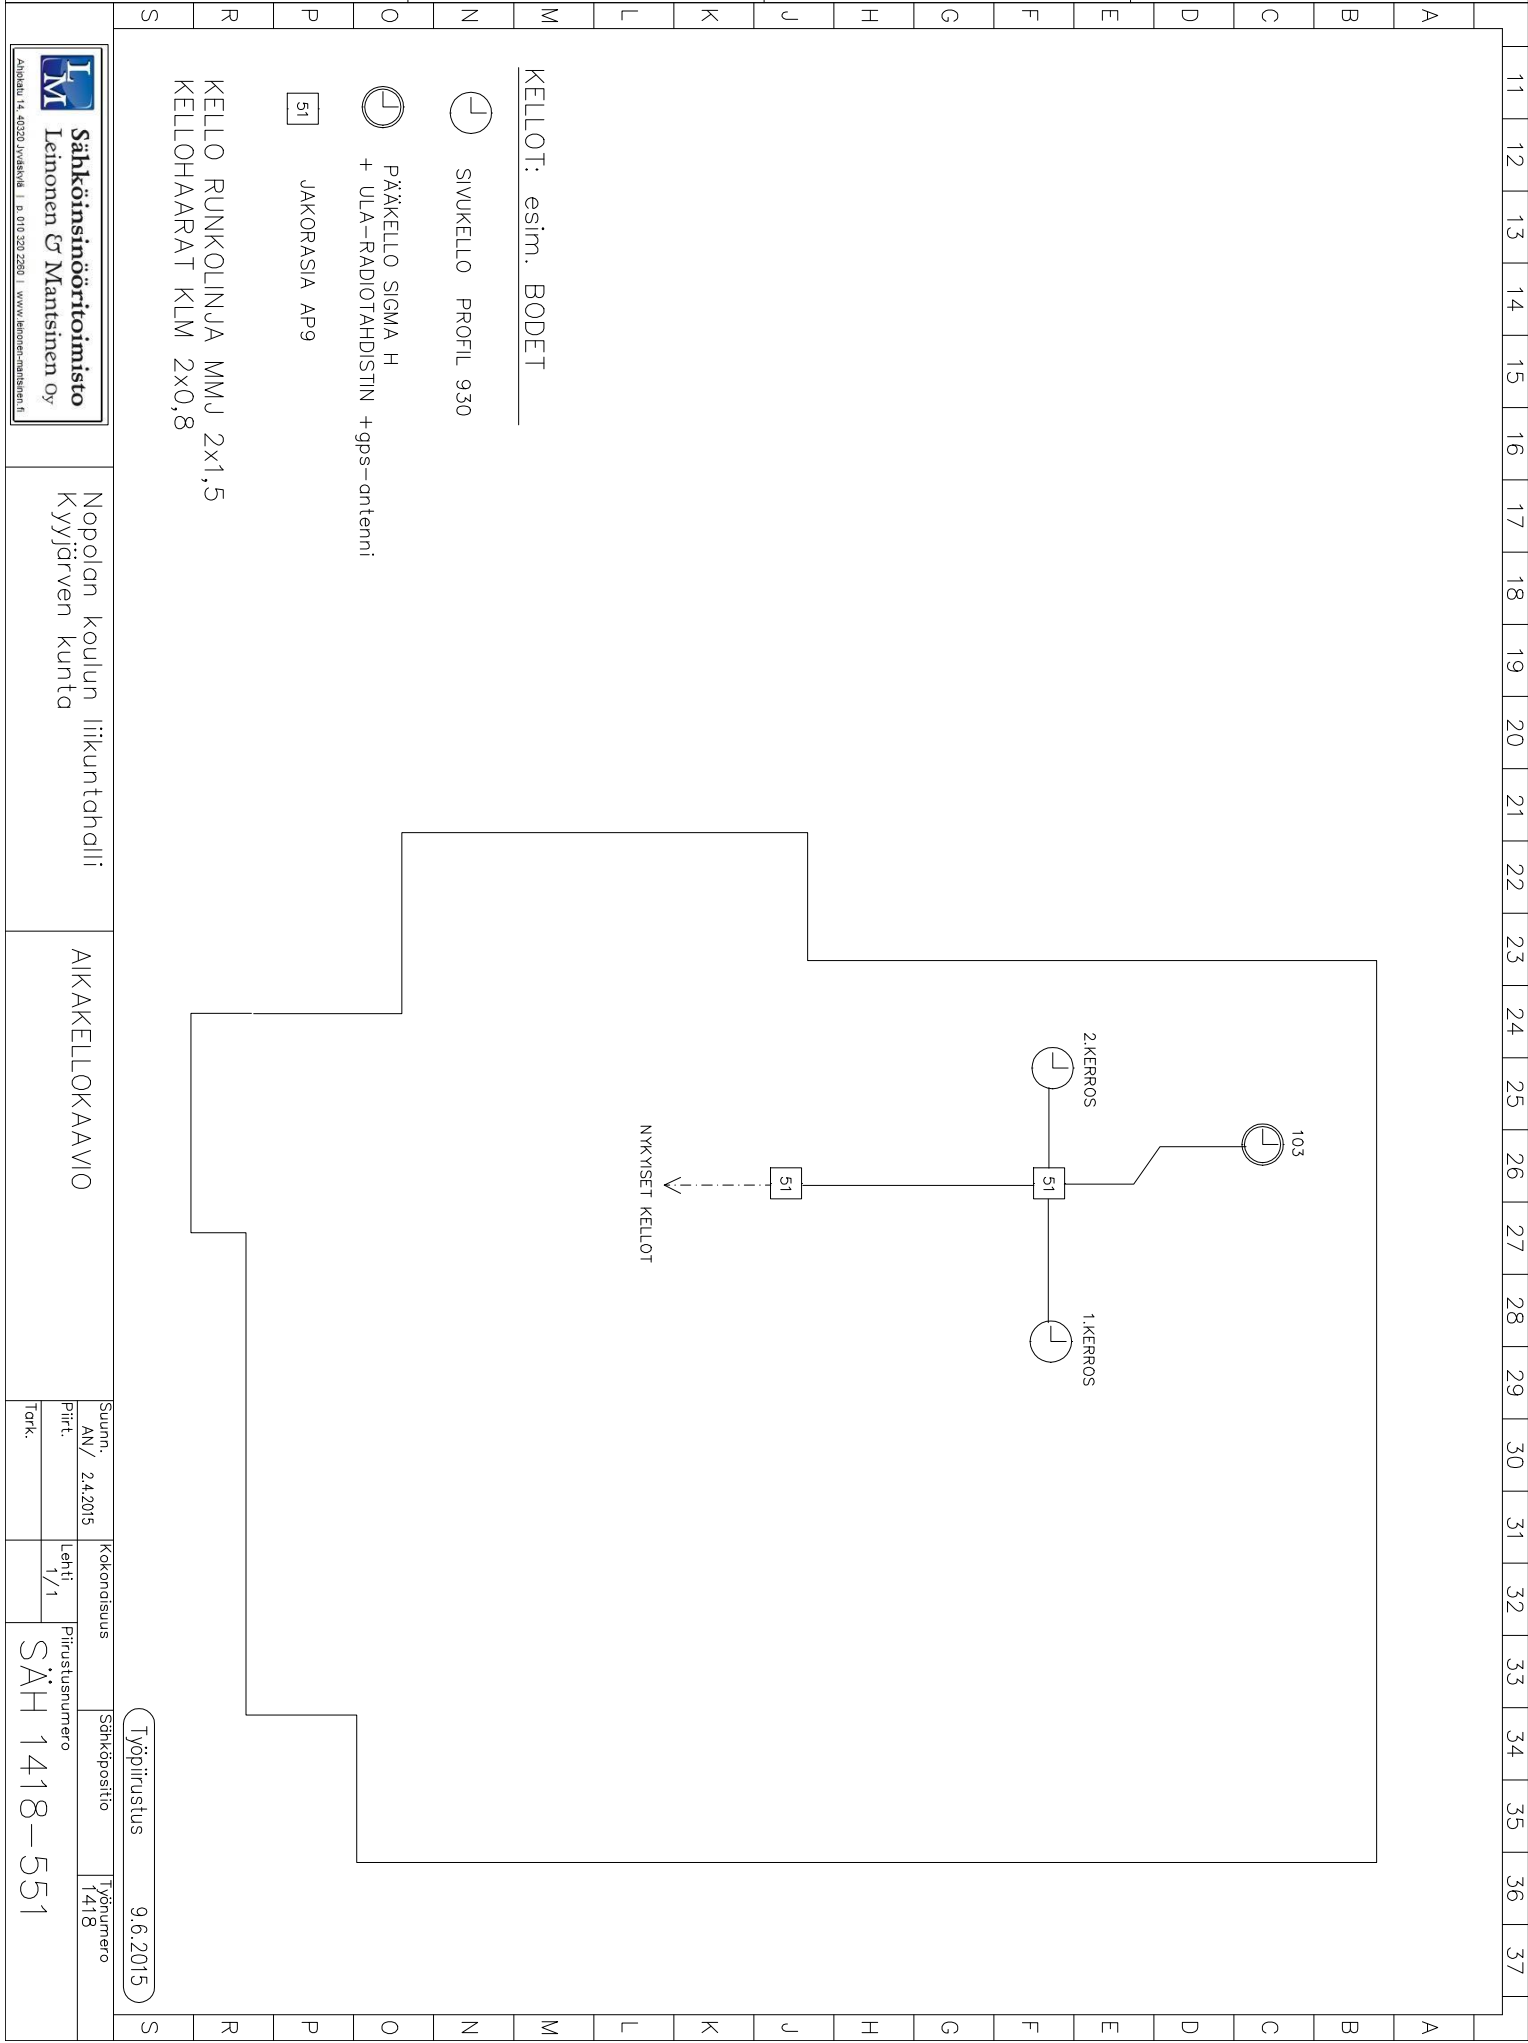

Nopolan koulun liikuntahalli
Kyyjärven kunta

AIKAKELLOKAAVIO



Sähköinsinööri
Leinonen & Manttinen Oy

Anttilankatu 4B, 00200 JYVÄSKYLÄ | P. 010 320 2280 | WWW.LEINOEN-MAINTTINEN.FI

Suunn.
Piiirt.
Tark.

AN/ 24.2015

Kokonsisuus
Lehti 1/1

Piirustusnumero

SÄH 1418-551

Työpöytänumero 9.6.2015

Sähköpostiosoite

Työnumero 1418