


A muutos	D muutos
B muutos	E muutos
C muutos	F muutos

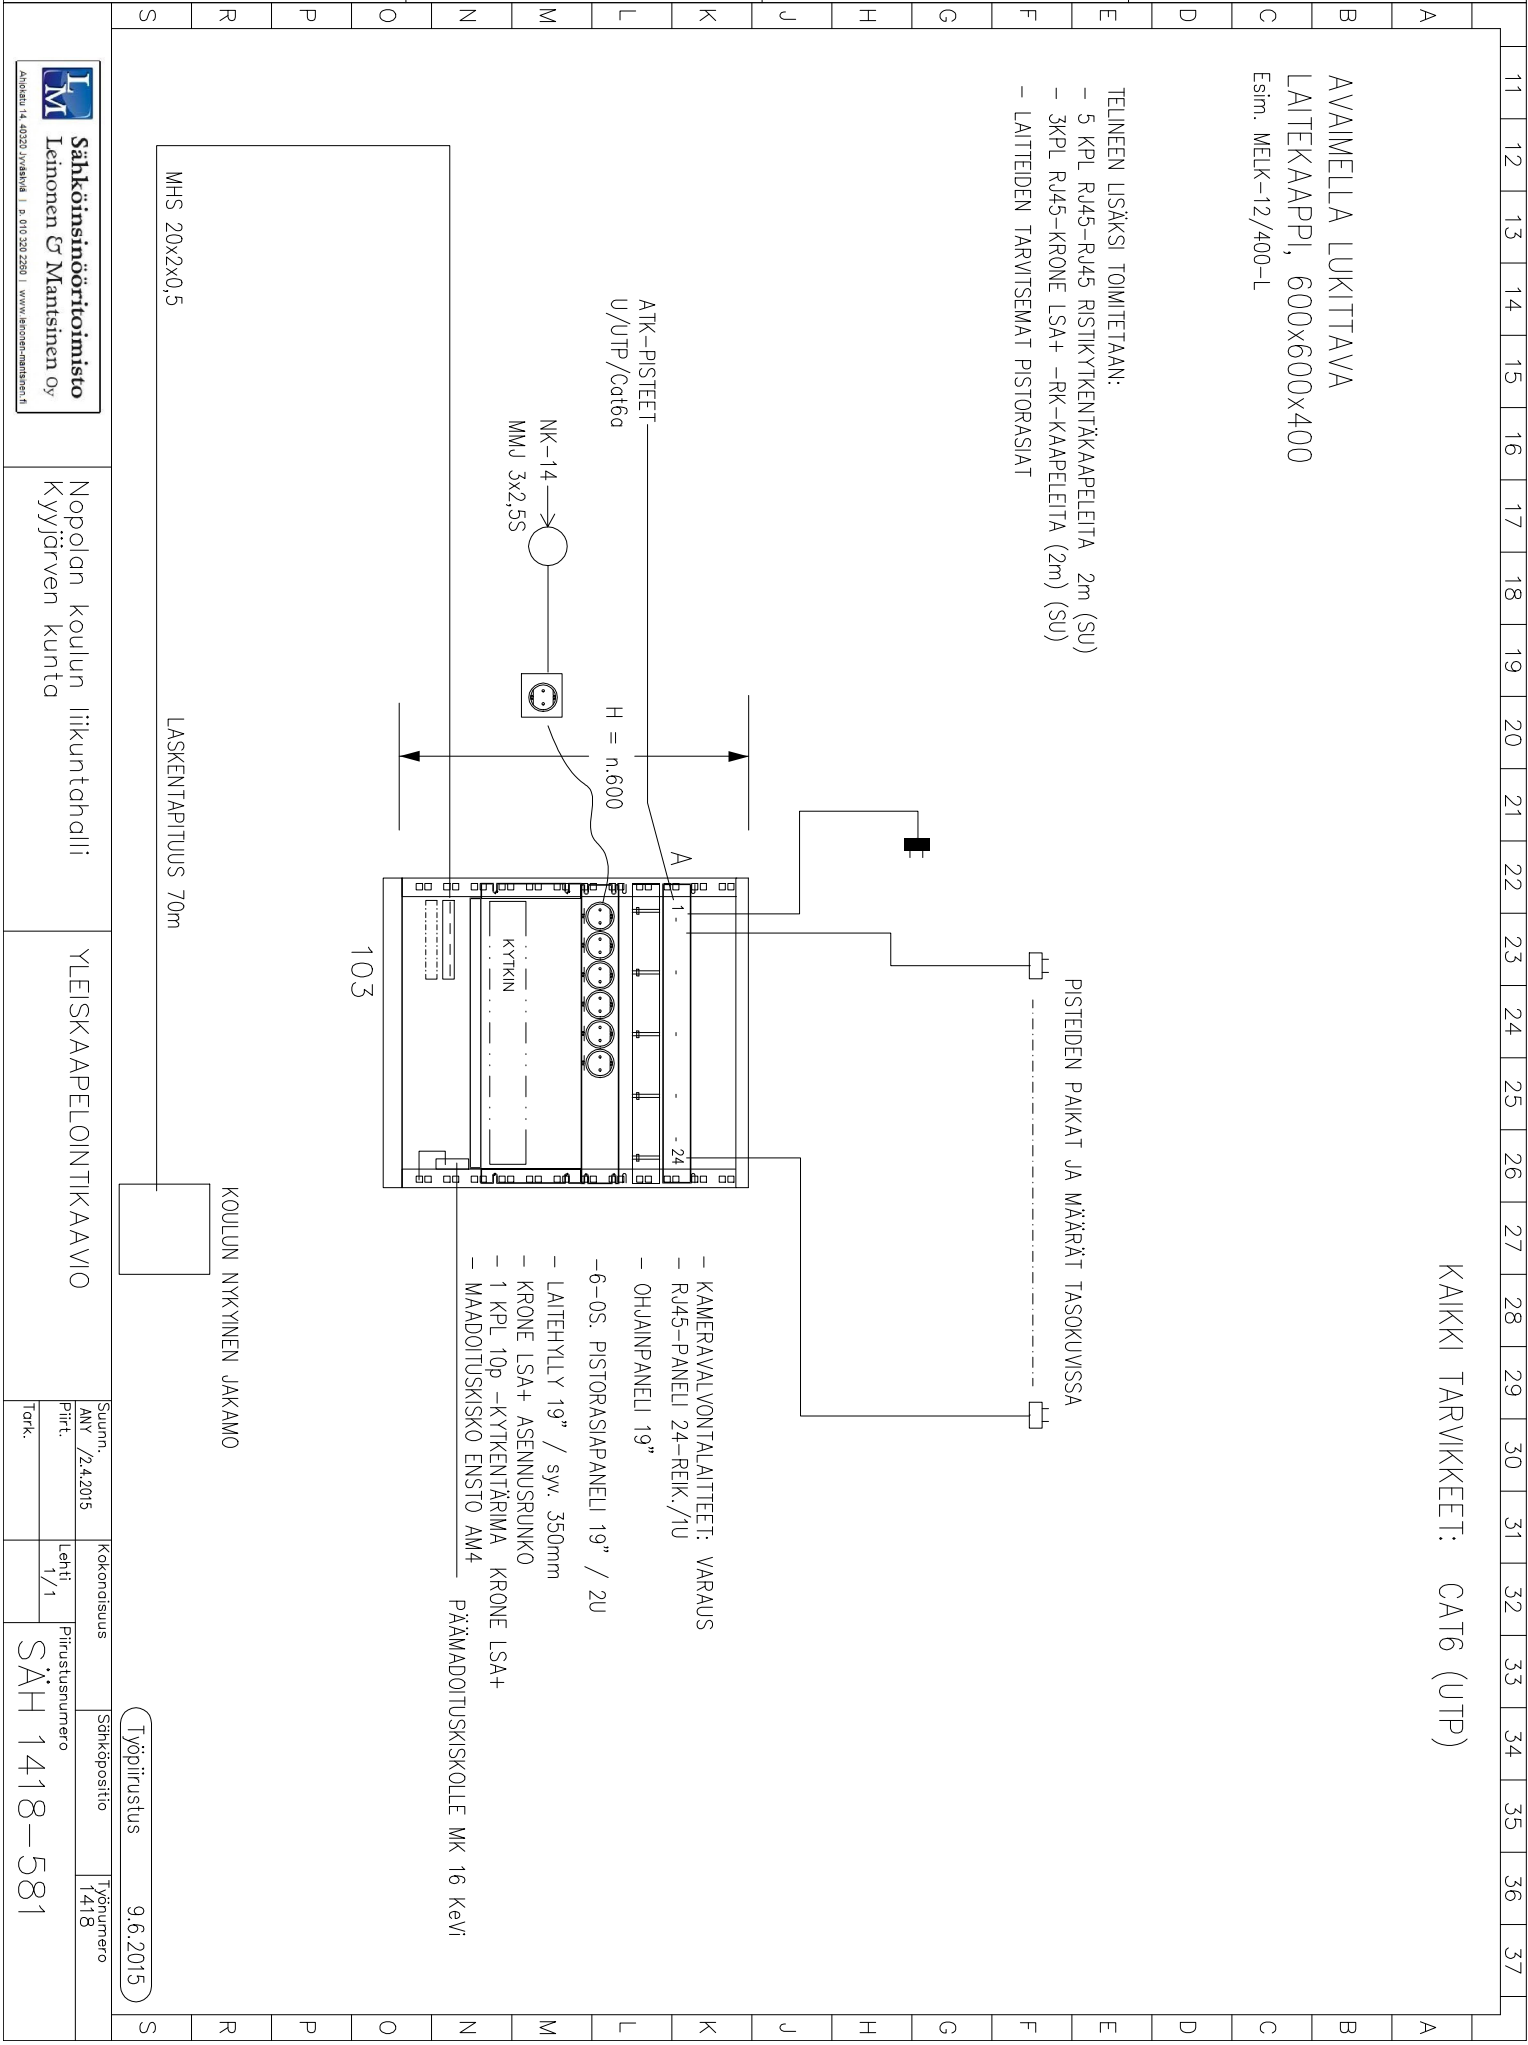

**Sähköinsinööri**  
Leinonen & Manttinen Oy

Nopolan koulun liikuntihalli  
Kyyjärven kunta

YLEISKAAPPELONITKAAVIO

Suunn.  
AMY /24.2015

Piirt.  
Lehti  
1/1

Kokonaissuus  
Päivänumero  
SÄH 1418-581

Sähköposti  
1418

Työnumero  
9.6.2015

Tark.