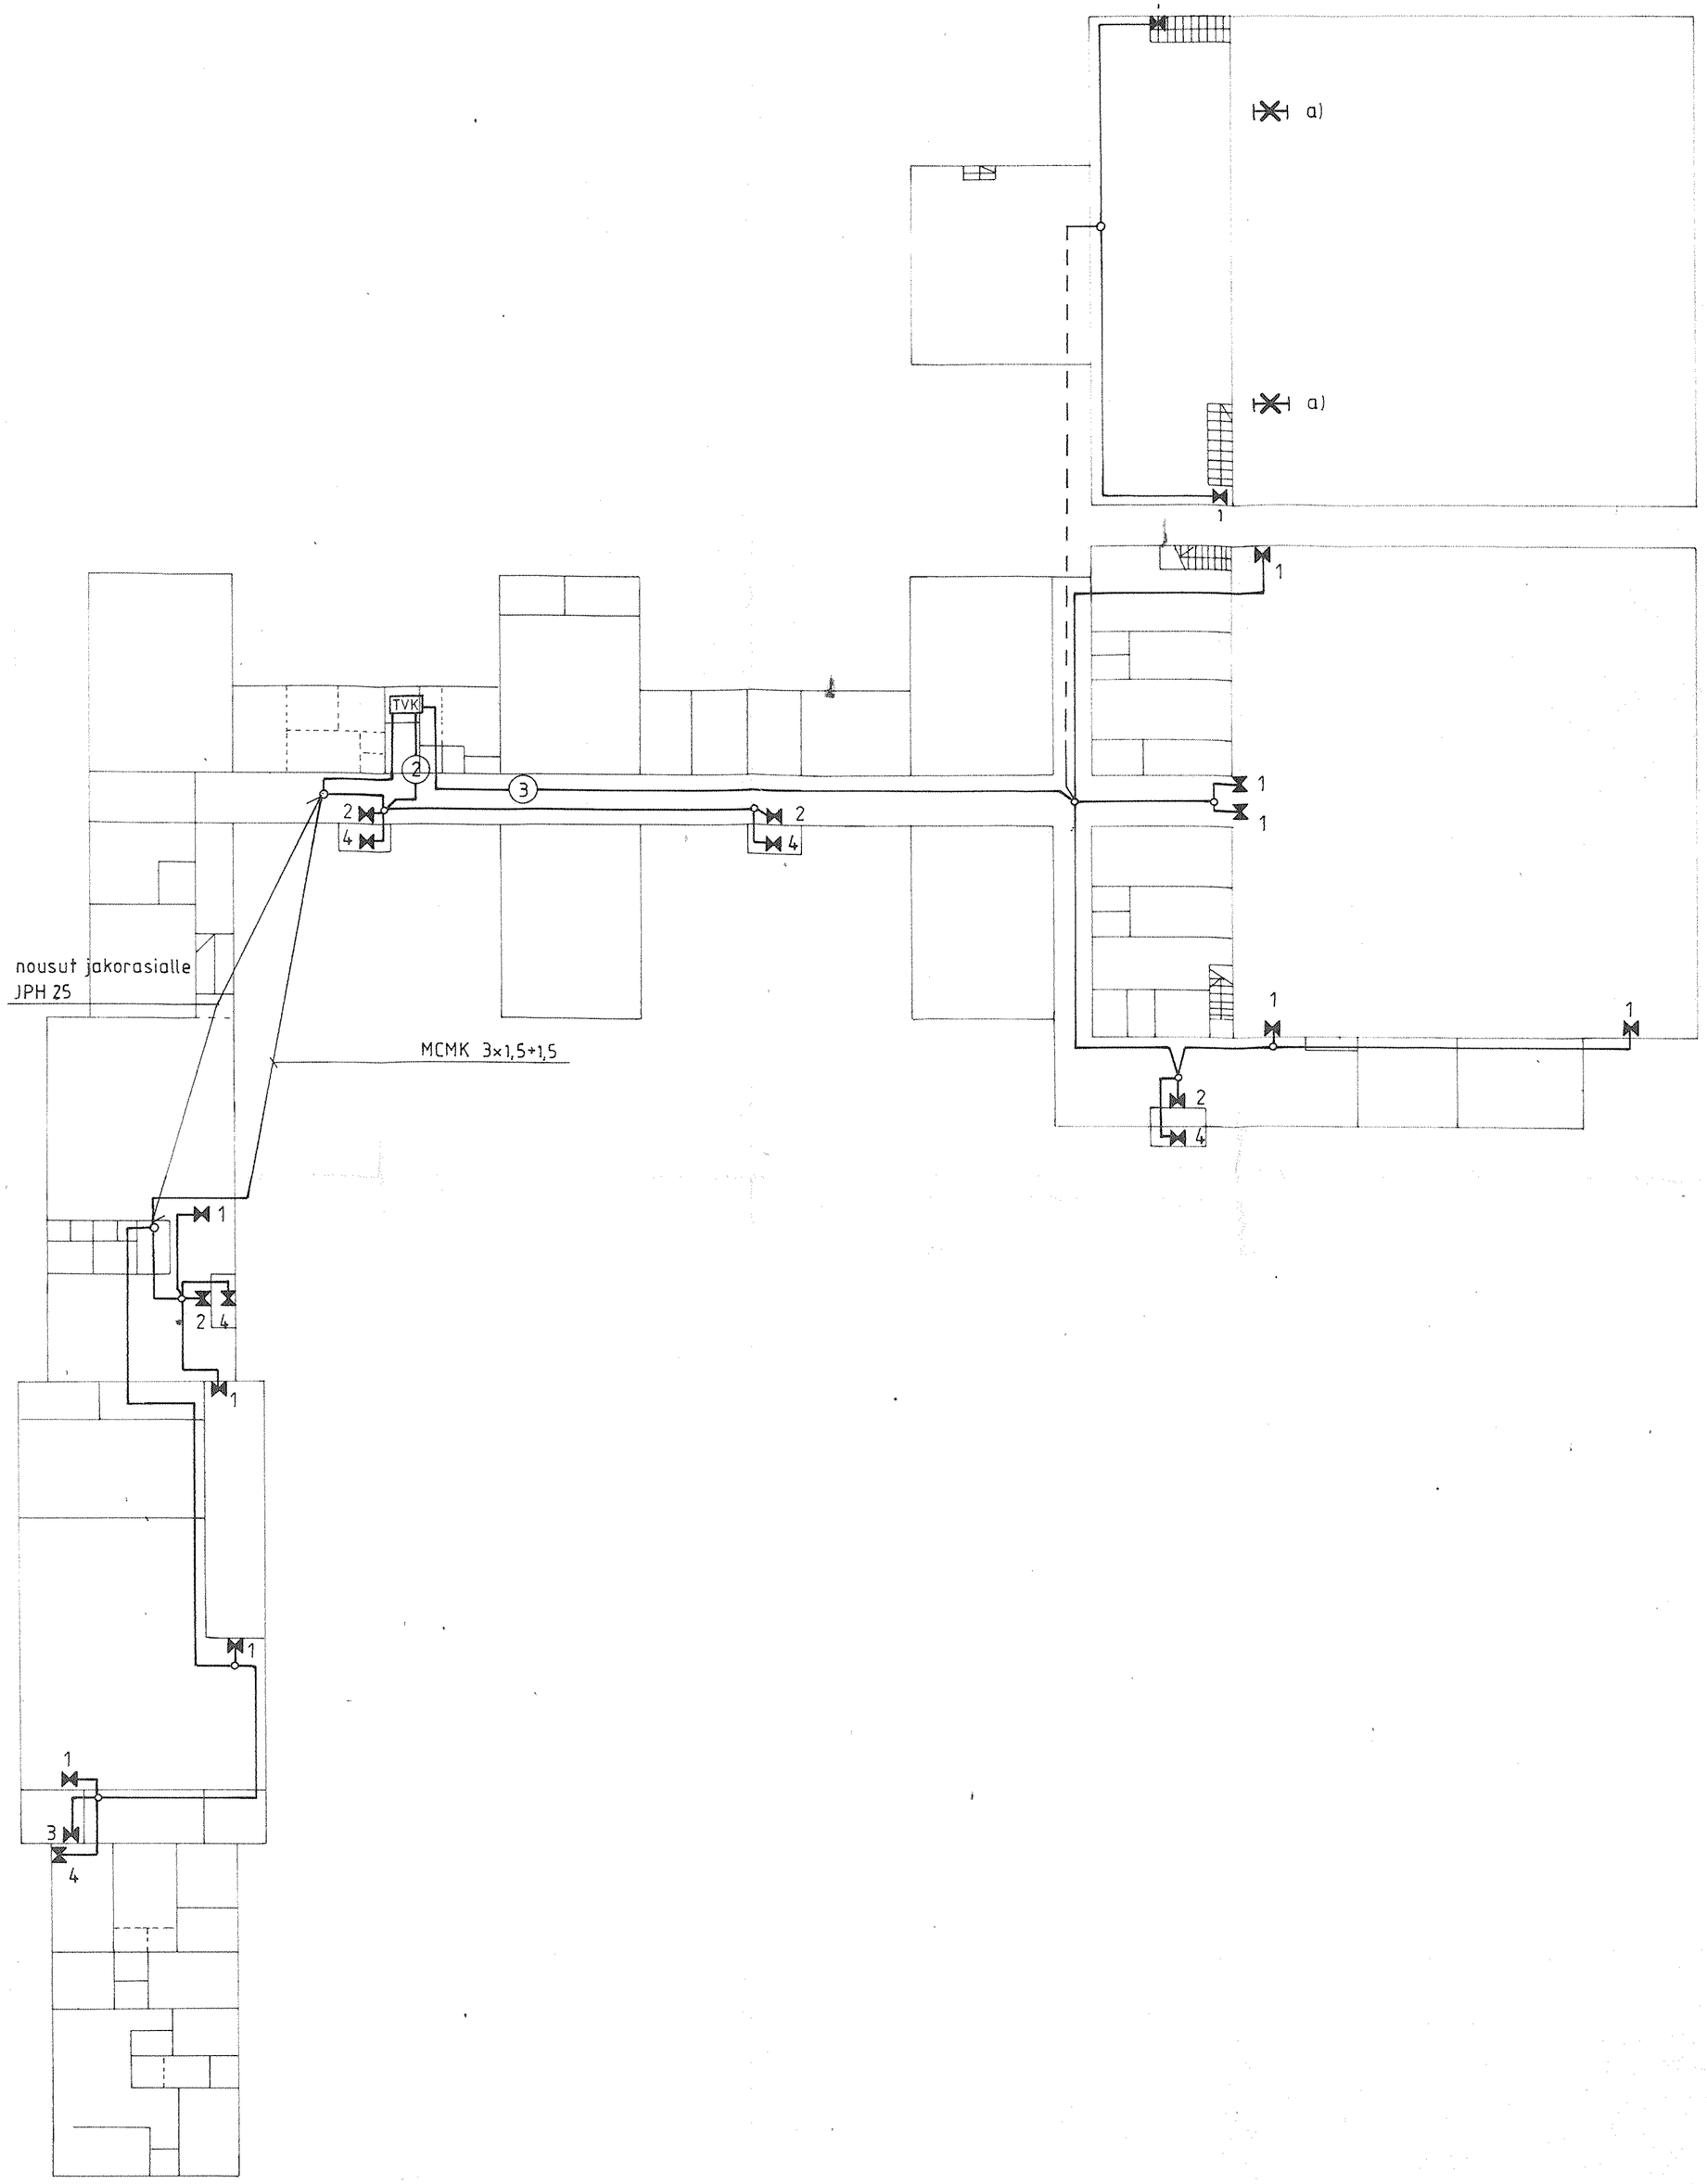

Asennetaan keskusradiohuoneen oikeanpuoleiselle seinälle keskuskellon viereen.

Turvavalaistuskeskus ESMI ESLUX 3-1 varustettuna akuilla 38 Ah.

Voimistelusalin kahteen loisteputkivalaisimeen asennetaan TEKNOWARE ROVO turvavalolaite EL-3640 A/B 36-65W.

1) ESMI MLY-91155/24 V
2) ESMI MLY-91145/24 V
3) ESMI GLY-81175/24V
4) ESMI GLY-81165/24 V

Voimistelusalin merkkivalokalusteisiin asennetaan suojus ESMI XL-6130

Kaapelit FRH 2×2,5N ja MCMK 3×1,5+1,5

Revisio	Luku	Muutos		Suunn. Hyv.	Päiväys

K.osa Kvla | Korjen. Tila | Tonttiin o

Viranomaisten arkistointimerkintöjä varten

Rakennustoimenpide: LAAJENNUS JA MUUTOS

Piirustuslaji: SÄHKÖPIIRUSTUS

Joukko

Rakennuskohteen nimi ja osoite: KYYJÄRVEN YLÄASTE KYYJÄRVI

Piirustuksen sisältö: TURVAVALAISTUSKAAVIO

Mittakaavat: 1:200

LVIS INSINÖÖRITOIMISTO VEIKKO TUUTTI KY
PL 203 60101 SEINÄJOKI
Puh. 964-235355 Fax 964-140606

Työ n:o: S 711

Piir. n:o: 48

Rev.

Pvm: 31.03.-92

Piirt.: RK

Suunn.: TS