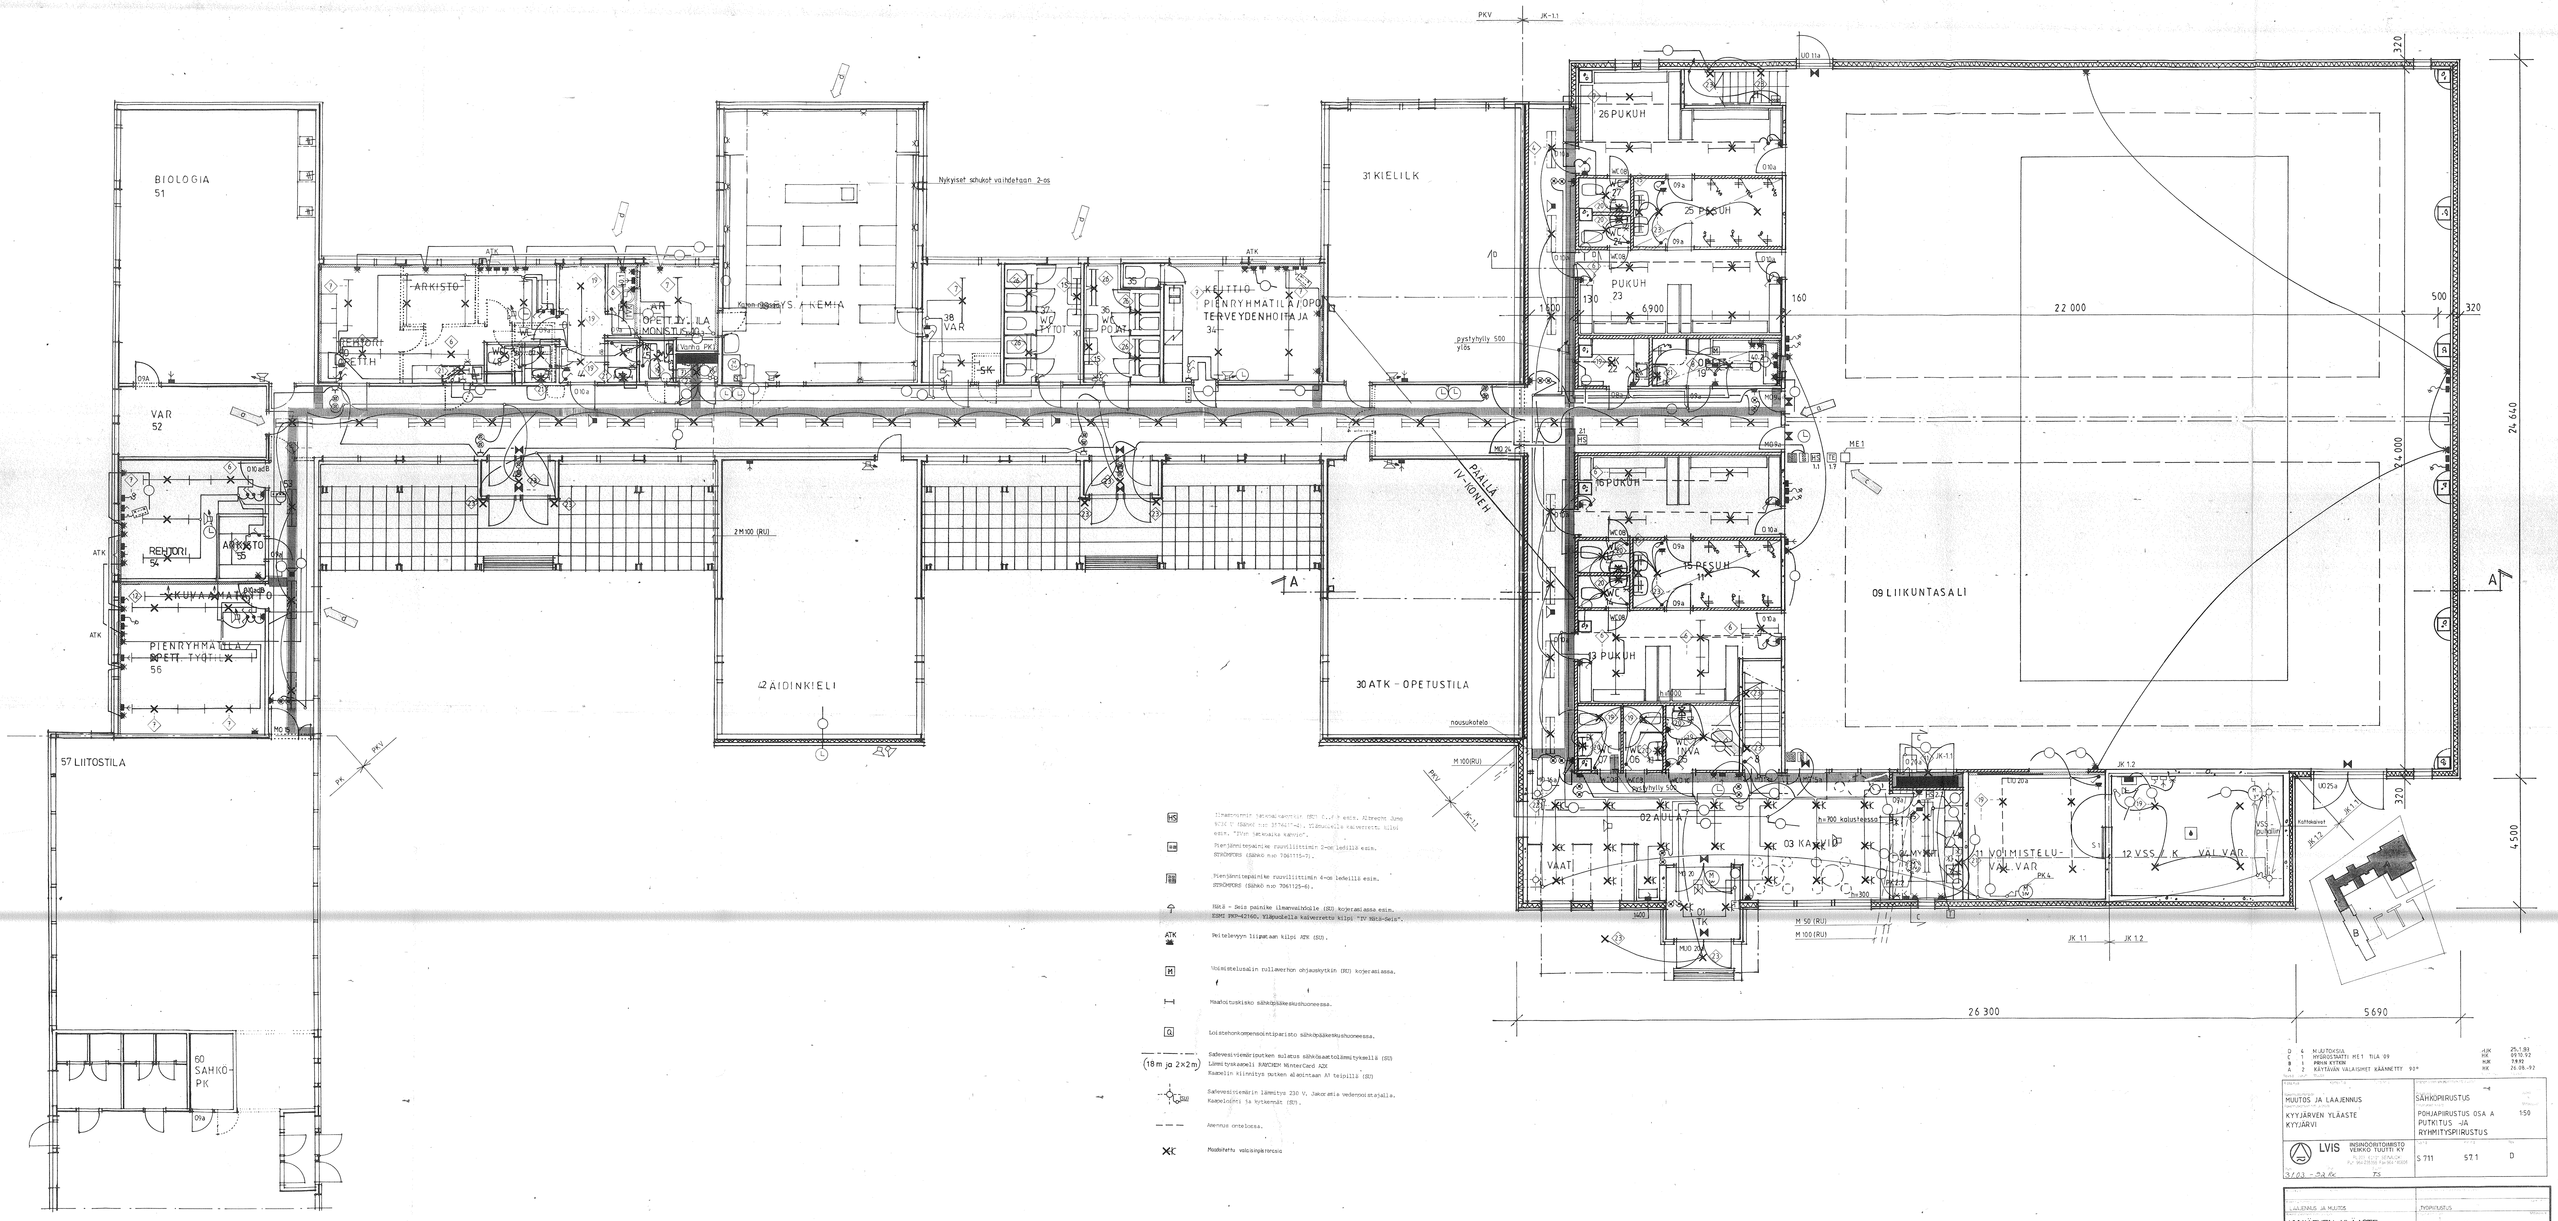

D	6	MUUTOSJA	HJK 29.7.99
C	1	HYGROSTATTI ME1 TILA 09	HJK 25.10.97
B	1	MRVH KYTKIN	HJK 19.9.97
A	2	KÄYTÄVÄN VALAISIMET KÄÄNNETTY 90°	HJK 26.08.97

MUUTOS JA LAAJENNUS KYYJÄRVEN YLÄASTE KYYJÄRVI	SÄHKÖPIIRUSTUS POHJAPIIRUSTUS OSA A PUTKITUS -JA RYHMITYSPIIRUSTUS	150
LVIS INSINÖÖRITOIMISTO VEIKKO TUUTTI KY PL 111 00101 HELSINKI P/F 90-2783 Fax 90-1 6008	S 711 57.1	D
S/203 - 0A Ks TS		

LAAJENNUS JA MUUTOS	TYÖPIIRUSTUS	
KYYJÄRVEN YLÄASTE	POHJAPIIRUSTUS, OSA A	150
22.11.1996	AJK RUS 100	
ARKKITEHTIRYHMÄ KOPONEN LEHTONEN OLLIKAINEN Hämeenkatu 21, 40100 Jyväskylä puh. (014) 613 434		