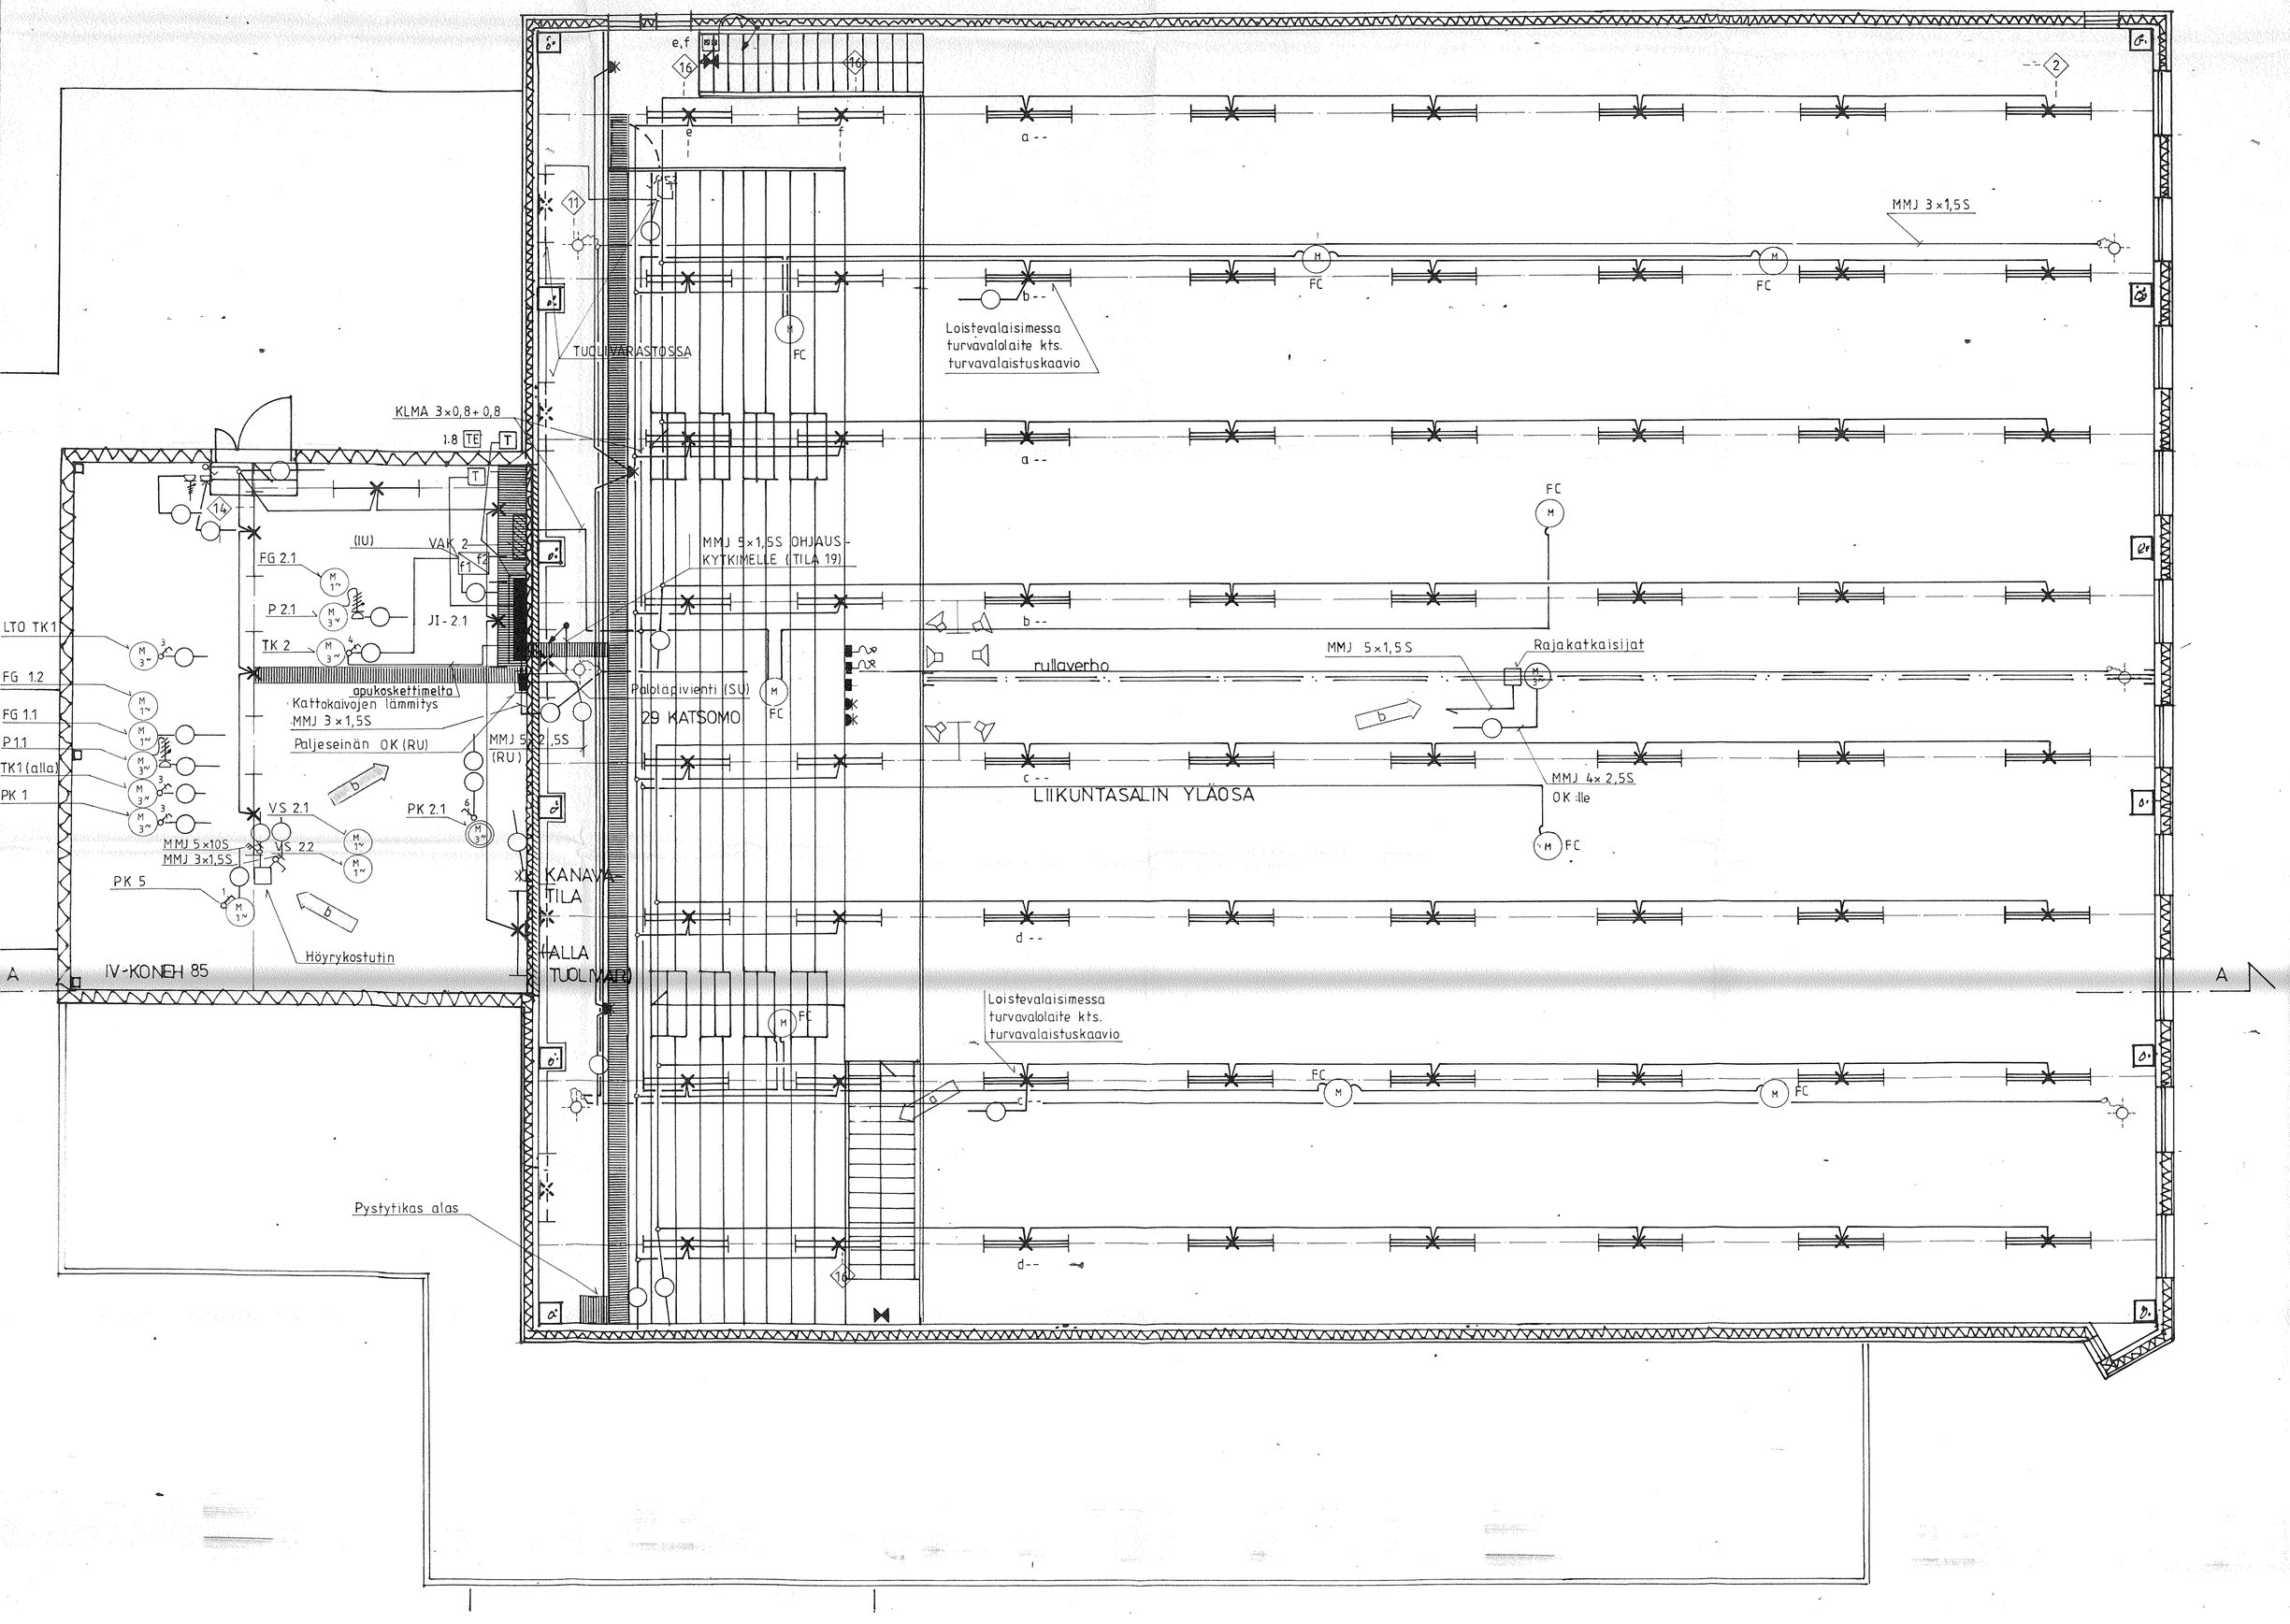

HS	Ilmastoinnin jatkoaikakytkin (SU) 0..6 h esim. Albrecht Jung 9036 U (Sähkö n:o 3576417-4). Yläpuolella kaiverrettu kilpi esim. "IV:n jatkoaika kahvio".
	Pienjännitepainike ruuviliittimin 2-os ledillä esim. STRÖMFORS (Sähkö n:o 7061115-7).
	Pienjännitepainike ruuviliittimin 4-os ledeillä esim. STRÖMFORS (Sähkö n:o 7061125-6).
	Hätä - Seis painike ilmanvaihdolle (SU) kojerasiassa esim. ESMI PKP-42160. Yläpuolella kaiverrettu kilpi "IV Hätä-Seis".
ATK	Peitelevyyn liimataan kilpi ATK (SU).
M	Voimistelusalin rullaverhon ohjauskytkin (RU) kojerasiassa.
	Maadoituskisko sähköpääkeskushuoneessa.
Q	Loistehonkompensointiparisto sähköpääkeskushuoneessa.
(18m ja 2×2m)	Sadevesiviemäriputken sulatus sähkösaattolämmityksellä (SU) Lämmityskaapeli RAYCHEM WinterCard A2X Kaapelin kiinnitys putken alapintaan Al teipillä (SU)
SU	Sadevesiviemärin lämmitys 230 V. Jakorasia vedenpoistajalla. Kaapelointi ja kytkennät (SU).
	Asennus ontelossa.

B	LISÄTTY KOSTUTUS	HK	09.10.92
A 1	PRHN:N PAINIKKEET POISTETTU	HJK	7.9.92

Rakennuspaikan nimi: MUUTOS JA LAAJENNUS Rakennuskohteen nimi ja osoite: KYYJÄRVEN YLÄASTE	Piirustuksen sisältö: SÄHKÖPIIRUSTUS POHJAPIIRUSTUS KATSOMO JA IV-KONEHUONE 1:50 PUTKITUS -JA RYHMITYSPIIRUSTUS
LVIS INSINÖÖRITOIMISTO VEIKKO TUUTTI KY Pl 203 60101 SEINÄJOKI Puh 964-235355 Fax 964-140606	Piirustus S 711 / Piirt. n:o 57.3 / Rev. B
Pvm 31.03.-92 / Piir. RK / Suunn. TA	

Rakennuspaikan nimi: LAAJENNUS JA MUUTOS	Piirustus: TYÖPIIRUSTUS
Rakennuskohteen nimi ja osoite: KYYJÄRVEN YLÄASTE	Piirustuksen sisältö: POHJAPIIRUSTUS KATSOMO JA IV-KONEHUONE Mittakaava 1/50
Suunnittelun päätyttävä ja allekirjoitettava: 27.11.1991	Suunnittelutyön numero ja piirustuksen numero: ATK 9145 202

ARKKITEHTIRYHMÄ KOPONEN LEHTONEN OLLIKAINEN
Poltolinja 21, 40520 Jyväskylä, puh. (941) 643 404