



LEIKKAUS C - C.

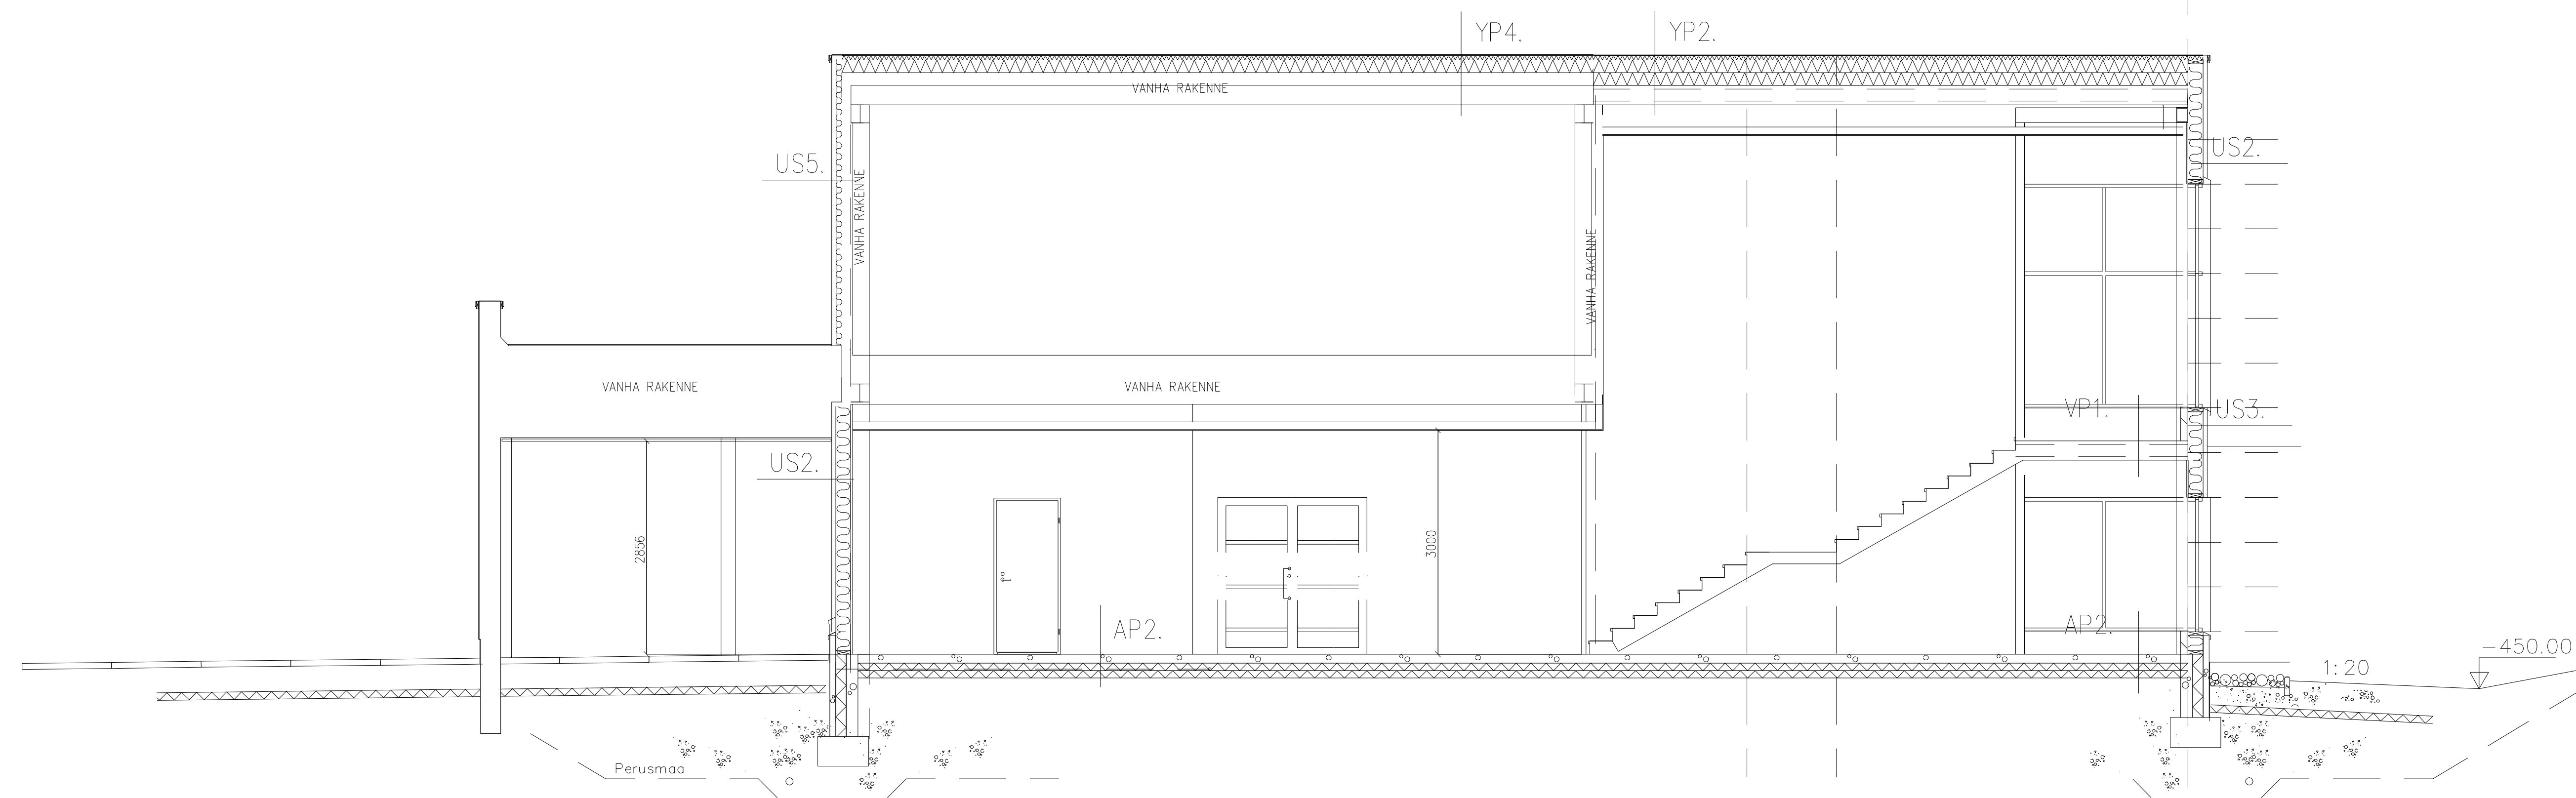

LEIKKAUS D - D.

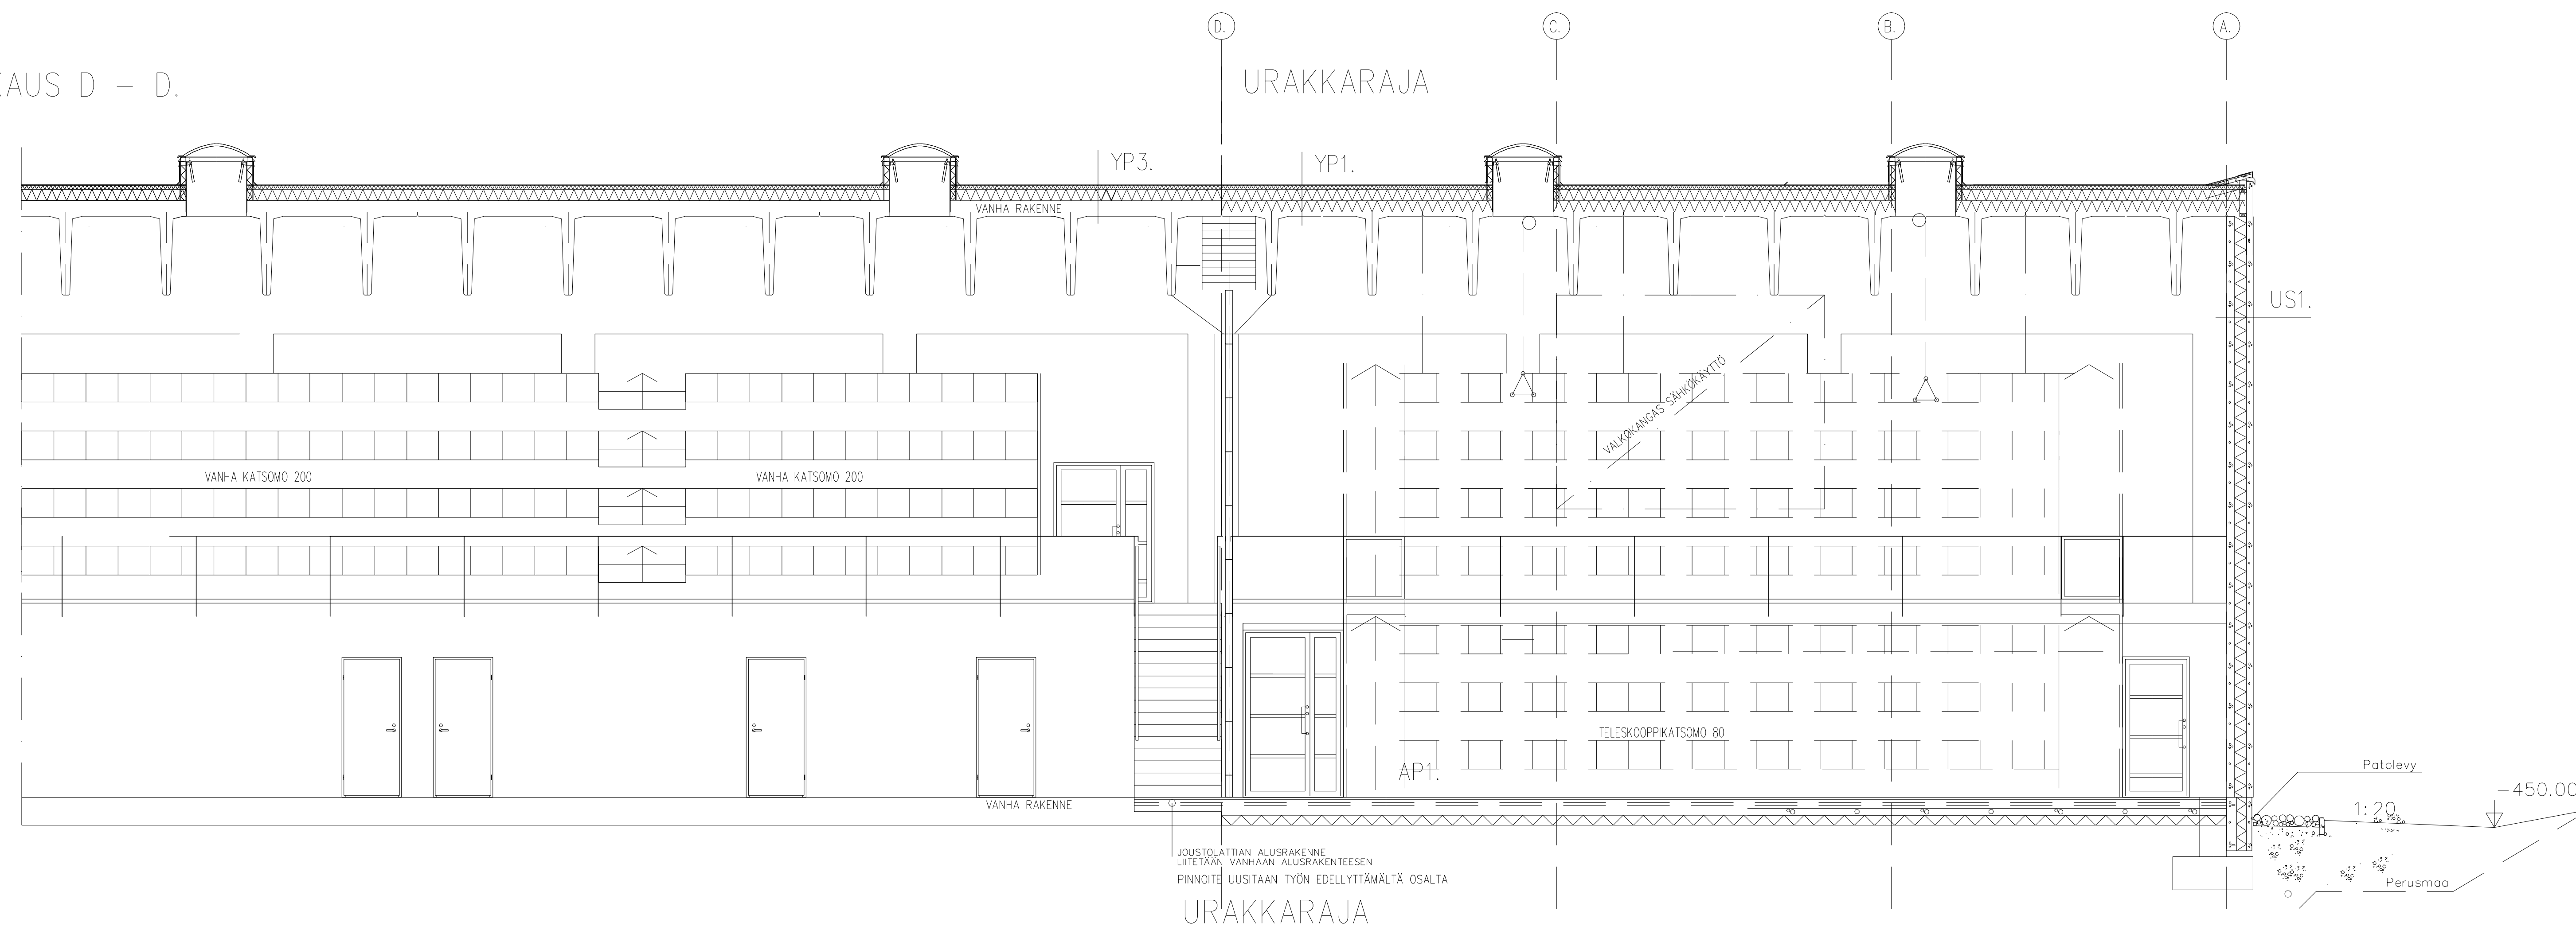

VAIN URAKKALASKENTAAN

TASO 643 PELIKENTTÄVIIVAT JA 41 VANHAT MODUULIT PIILOSSA
PURKUVIIVAT TASOLLA 110

Merkki	Kpl	Pvm.	Tekijä	Hyy.	Muutos

Kassa/Kyylä	Kortit/ra	Sitt./ra	Viraston ohjeistuksen/merkintä sarja
Työnumero: LAAJENNUS Piirustuksen nimi: D-0000 NÄPÄLÄN KOULUN LIIKUNTATILAN LAAJENNUS KOULUTIE 5, 43700 KYJJÄRVI	Piirustustyypit: TYÖPIIRUSTUS Piirustuksen sisältö: LEIKKAUS C - C, LEIKKAUS D - D.	Aika: 1:50	rakennus ARKKITYEHDIT Oy Tuomisalo&Co Patruunontie 17, 62800 Vimpeli, puh. 0400 361208 seppo.tuomisalo@rakennusarkkitehdit.fi VIMPELI 2.4.2015

Tunn.	Lukum.	Muutos	Kortti./Tila	Tontti	Rno	Viranomaisen merkintä	Nimim.	Pvm

Kassa/Kyylä	Kortti./Tila	Tontti	Rno	Viranomaisen merkintä	Nimim.	Pvm
LAAJENNUS	SÄHKÖPIIRUSTUS					
NÄPÄLÄN KOULUN LIIKUNTASALI KOULUKATU 43700 KYJJÄRVI	LEIKKAUSKUVA C-C ja D-D					
Sähköinsinööritörmä Leinonen & Mantsinen Oy	Työnumero: 1418 Piirustuksen nimi: SÄH Lehti: 1418-801	Pvm: 2.4.2015 Piir.: AN Työ: WLN8 Lehti:	